

ГРАФИЧЕСКОЕ ОПИСАНИЕ
местоположения границ населенных пунктов, территориальных зон, особо охраняемых природных территорий, зон с особыми условиями использования территории

Публичный сервитут "КЛ-0,4 кВ от ТП-126б, Бердск (56-25-25161)"

(наименование объекта, местоположение границ которого описано (далее - объект))

Раздел 1

Сведения об объекте

№ п/п	Характеристики объекта	Описание характеристик
1	2	3
1	Местоположение объекта	Новосибирская область, г.о город Бердск, город Бердск
2	Площадь объекта +/- величина погрешности определения площади (Р +/- Дельта Р)	872 +/- 52 м²
3	Иные характеристики объекта	-

Раздел 2

Сведения о местоположении границ объекта

1. Система координат МСК НСО, зона 4


2. Сведения о характерных точках границ объекта

Обозначение характерных точек границ	Координаты, м		Метод определения координат характерной точки	Средняя квадратическая погрешность положения характерной точки (Mt), м	Описание обозначения точки на местности (при наличии)
	X	Y			
1	2	3	4	5	6
1	456884.22	4211090.04	Картометрический метод	0.5	-
2	456882.24	4211089.82	Картометрический метод	0.5	-
3	456886.52	4211059.12	Картометрический метод	0.5	-
4	456888.37	4211044.27	Картометрический метод	0.5	-
5	456888.57	4211040.58	Картометрический метод	0.5	-
6	456806.49	4211034.52	Картометрический метод	0.5	-
7	456803.55	4211034.30	Картометрический метод	0.5	-
8	456770.87	4211035.31	Картометрический метод	0.5	-
9	456729.02	4211036.75	Картометрический метод	0.5	-
10	456726.69	4211037.21	Картометрический метод	0.5	-
11	456724.03	4211049.21	Картометрический метод	0.5	-
12	456707.98	4211158.01	Картометрический метод	0.5	-
13	456707.90	4211161.14	Картометрический метод	0.5	-
14	456700.32	4211217.41	Картометрический метод	0.5	-
15	456685.70	4211223.83	Картометрический метод	0.5	-
16	456670.51	4211234.18	Картометрический метод	0.5	-
17	456668.74	4211233.87	Картометрический метод	0.5	-
18	456665.06	4211234.48	Картометрический метод	0.5	-
19	456665.48	4211232.39	Картометрический метод	0.5	-
20	456668.75	4211231.84	Картометрический метод	0.5	-
21	456670.06	4211232.07	Картометрический метод	0.5	-
22	456684.73	4211222.07	Картометрический метод	0.5	-

2. Сведения о характерных точках границ объекта					
Обозначение характерных точек границ	Координаты, м		Метод определения координат характерной точки	Средняя квадратическая погрешность положения характерной точки (Mt), м	Описание обозначения точки на местности (при наличии)
	X	Y			
1	2	3	4	5	6
23	456698.49	4211216.03	Картометрический метод	0.5	-
24	456705.90	4211160.98	Картометрический метод	0.5	-
25	456705.98	4211157.84	Картометрический метод	0.5	-
26	456722.06	4211048.84	Картометрический метод	0.5	-
27	456725.02	4211035.51	Картометрический метод	0.5	-
28	456728.79	4211034.76	Картометрический метод	0.5	-
29	456770.87	4211033.31	Картометрический метод	0.5	-
30	456803.60	4211032.30	Картометрический метод	0.5	-
31	456806.64	4211032.52	Картометрический метод	0.5	-
32	456890.67	4211038.73	Картометрический метод	0.5	-
33	456890.37	4211044.40	Картометрический метод	0.5	-
34	456888.51	4211059.34	Картометрический метод	0.5	-
1	456884.22	4211090.04	Картометрический метод	0.5	-
3. Сведения о характерных точках части (частей) границы объекта					
Обозначение характерных точек части границы	Координаты, м		Метод определения координат характерной точки	Средняя квадратическая погрешность положения характерной точки (Mt), м	Описание обозначения точки на местности (при наличии)
	X	Y			
1	2	3	4	5	6
-	-	-	-	-	-

Раздел 3							
Сведения о местоположении измененных (уточненных) границ объекта							
1. Система координат -							
2. Сведения о характерных точках границ объекта							
Обозначение характерных точек границ	Существующие координаты, м		Измененные (уточненные) координаты, м		Метод определения координат характерной точки	Средняя квадратическая погрешность положения характерной точки (Mt), м	Описание обозначения точки на местности (при наличии)
	X	Y	X	Y			
1	2	3	4	5	6	7	8
-	-	-	-	-	-	-	
3. Сведения о характерных точках части (частей) границы объекта							
Обозначение характерных точек части границы	Существующие координаты, м		Измененные (уточненные) координаты, м		Метод определения координат характерной точки	Средняя квадратическая погрешность положения характерной точки (Mt), м	Описание обозначения точки на местности (при наличии)
	X	Y	X	Y			
1	2	3	4	5	6	7	8
-	-	-	-	-	-	-	

Схема расположения границ публичногo сервитута

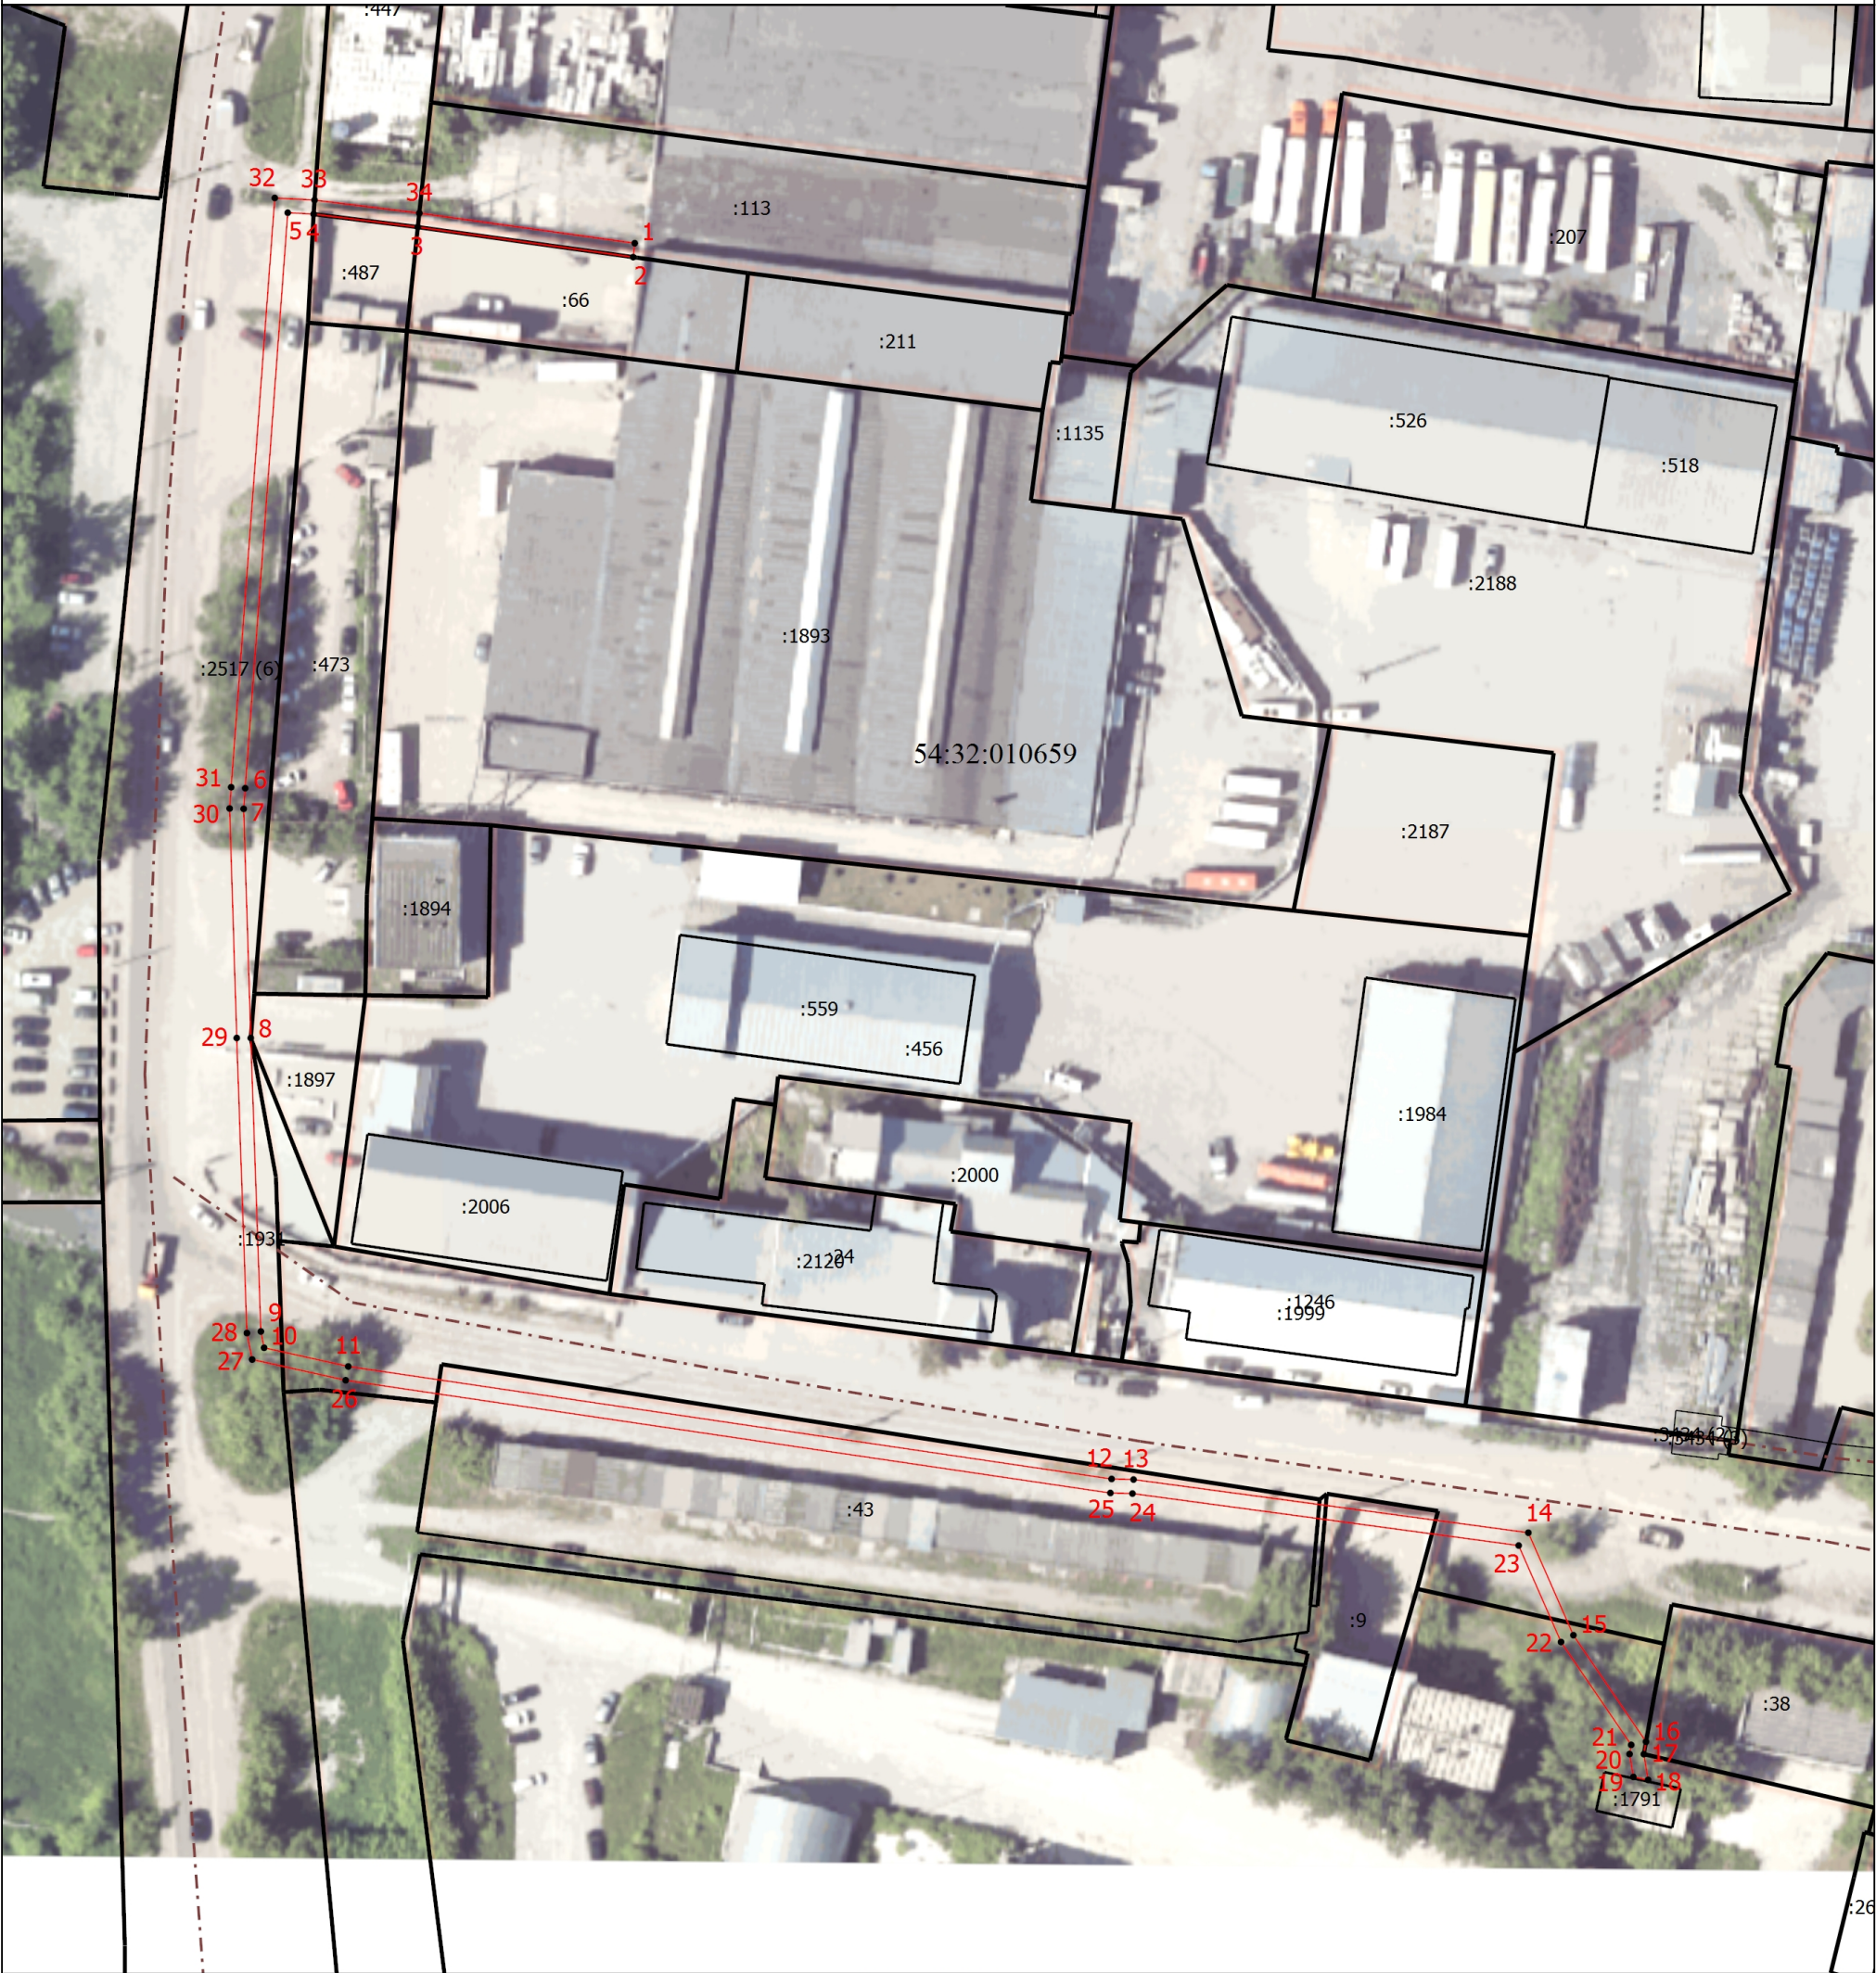

Масштаб 1:1000

- Условные обозначения
- Часть границы, местоположение которой определено при выполнении кадастровых работ
 - Характерная точка границы земельного участка, сведения ЕГРН о которой соответствуют требованиям, установленным в соответствии с частью 13 статьи 22 Федерального закона от 13 июля 2015 г. N 218-ФЗ "О государственной регистрации недвижимости"
 - Обозначение новой характерной точки
 - Кадастровый номер земельного участка
 - Часть границы, сведения ЕГРН о которой позволяют однозначно определить ее положение на местности
 - Граница сооружения
 - Граница кадастрового квартала
 - Граница муниципального образования
 - Номер кадастрового квартала



Алексеева В.Г.

Дата " 15 " июля 2026 г.